


Bad Vilbel "Neue Mitte" - Renaturierung der Nidda

Lageplan: PLAN-Zustand

1:250

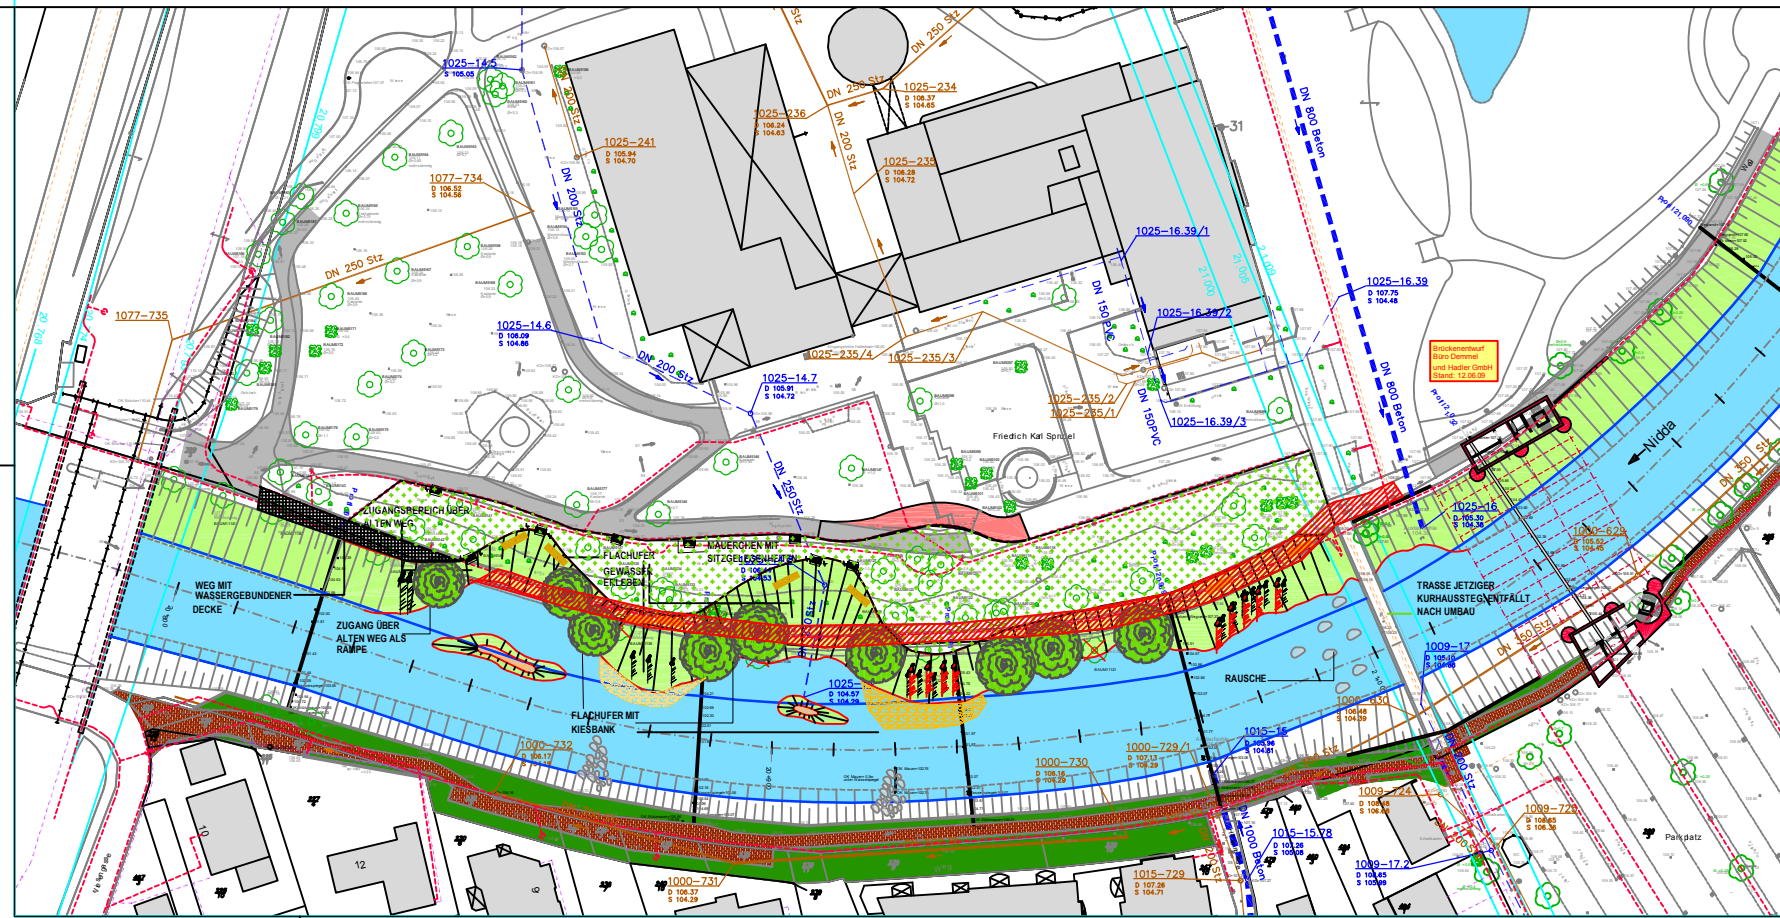

- LEGENDE**
- 21.206 Profile Nationalkater Hessen 2003
 - Profil 21.090 Profildarstellung für Sommer Juni 2009
 - 21=100 Kilometernetzung
 - Wasserspiegel bei Mittelwasser (MQ)
 - Hochwasserschutzmauer
 - Weg Bestand
 - Weg Planung
 - Bestehende Bäume/ Sträucher entfernen
- Von Entwürfszeichnungen**
- Regenwasserkanal
 - Mischwasserkanal
 - OVAG 20kV - Leitung
 - OVAG 400V - Leitung
 - Telekabel
- entlegener Weg
 - Uftrahme Bäume und Trauerweiden
 - Parkbank Tische
 - Baumstämme zum Sitzen
 - Park mit Großblumen
 - Wassergebündelte Decke
 - Ruhstrecke
 - Kiesbank mit Flachufer

18. Nr.	Datum	Name	Änderung
Blatt Nr. 2			
Gerty-Strohm-Stiftung			
BAD VILBEL "NEUE MITTE" RENATURIERUNG DER NIDDA			
Lageplan		Maßstab: 1:250	
PLAN-Zustand		Projekt: 0000	
 BGS Wasser <small>Büro für Gewässerökologie</small>			
 Büro für Gewässerökologie <small>Gottfried Leitz</small>			