




Ansicht Nordwest Kurhaus

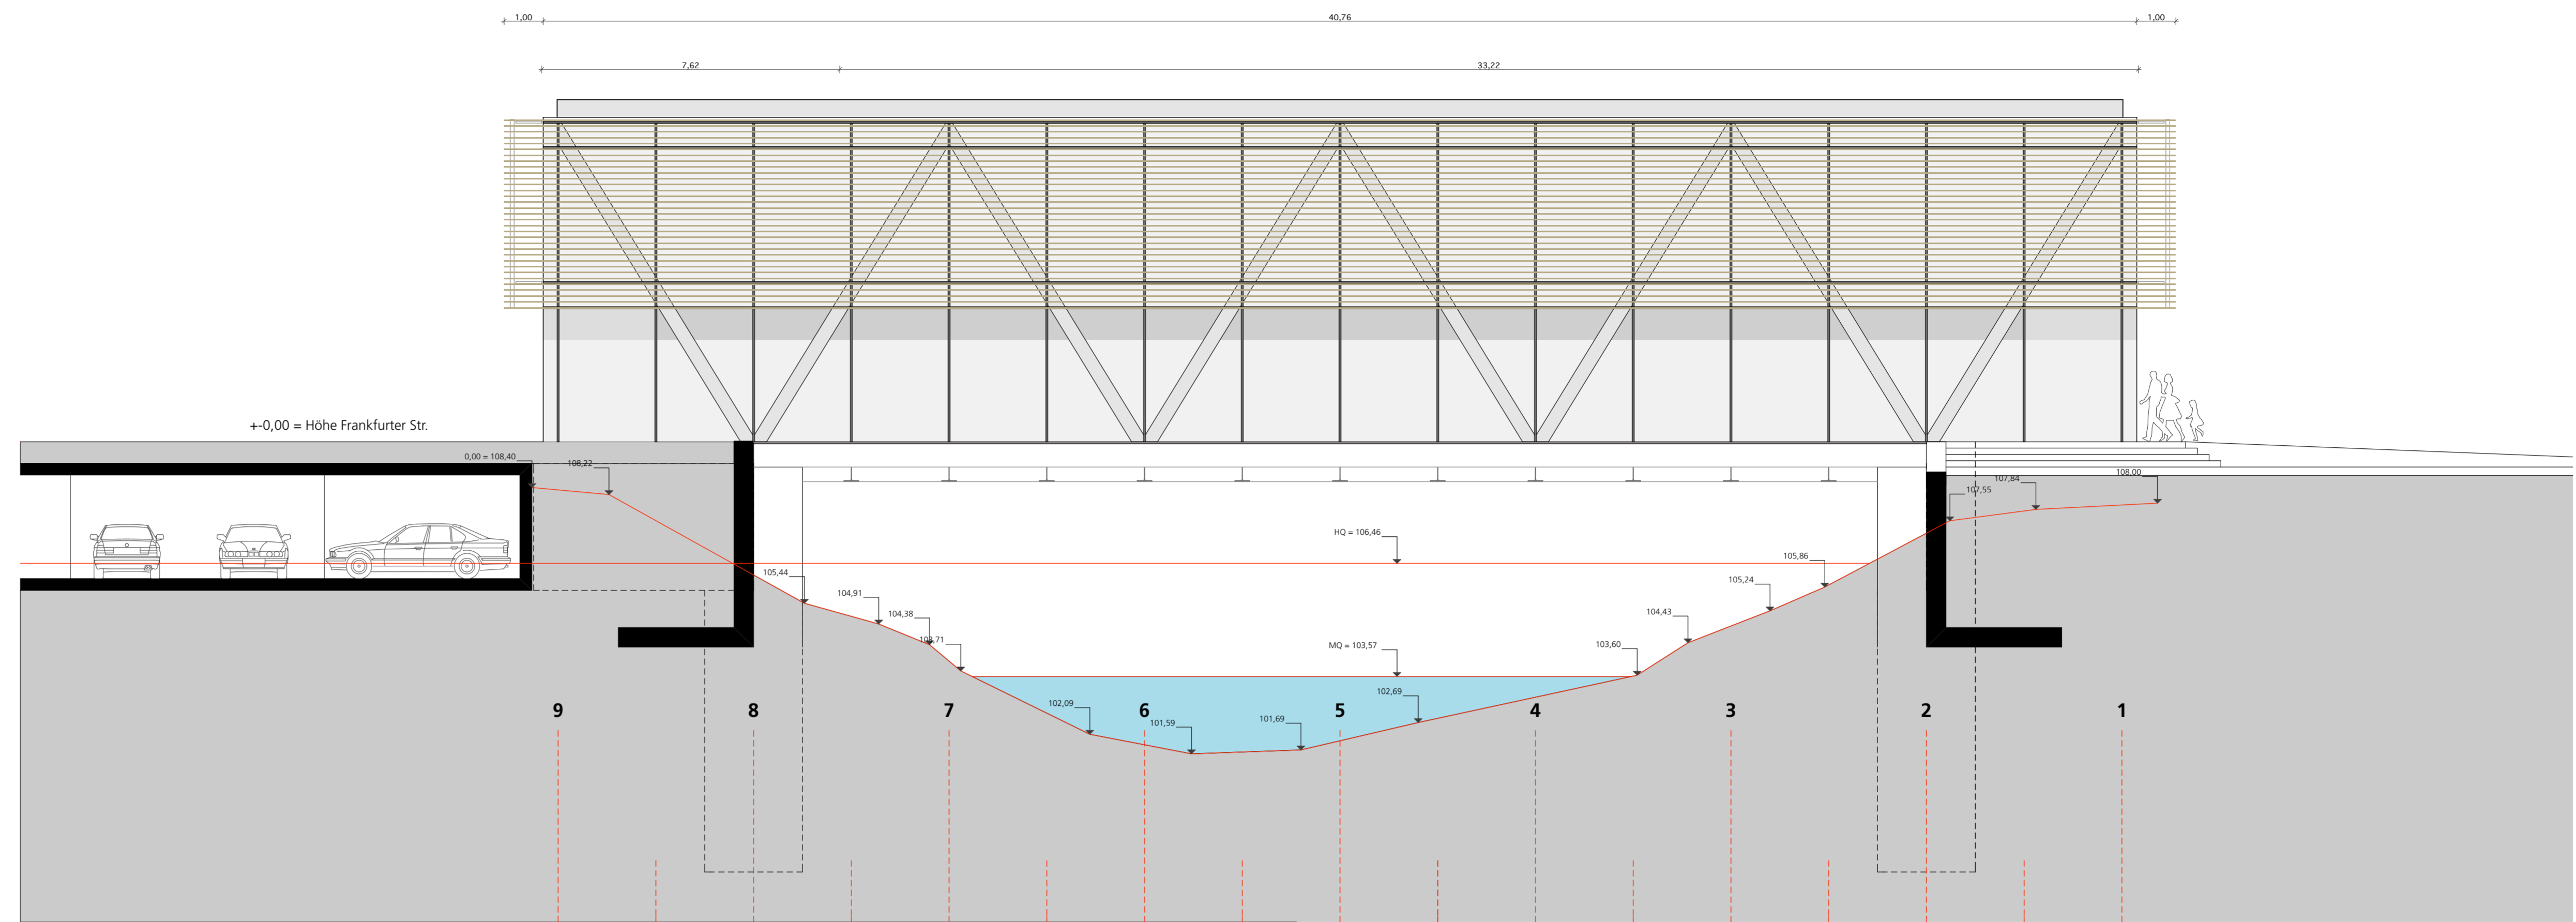

Ansicht Nordost

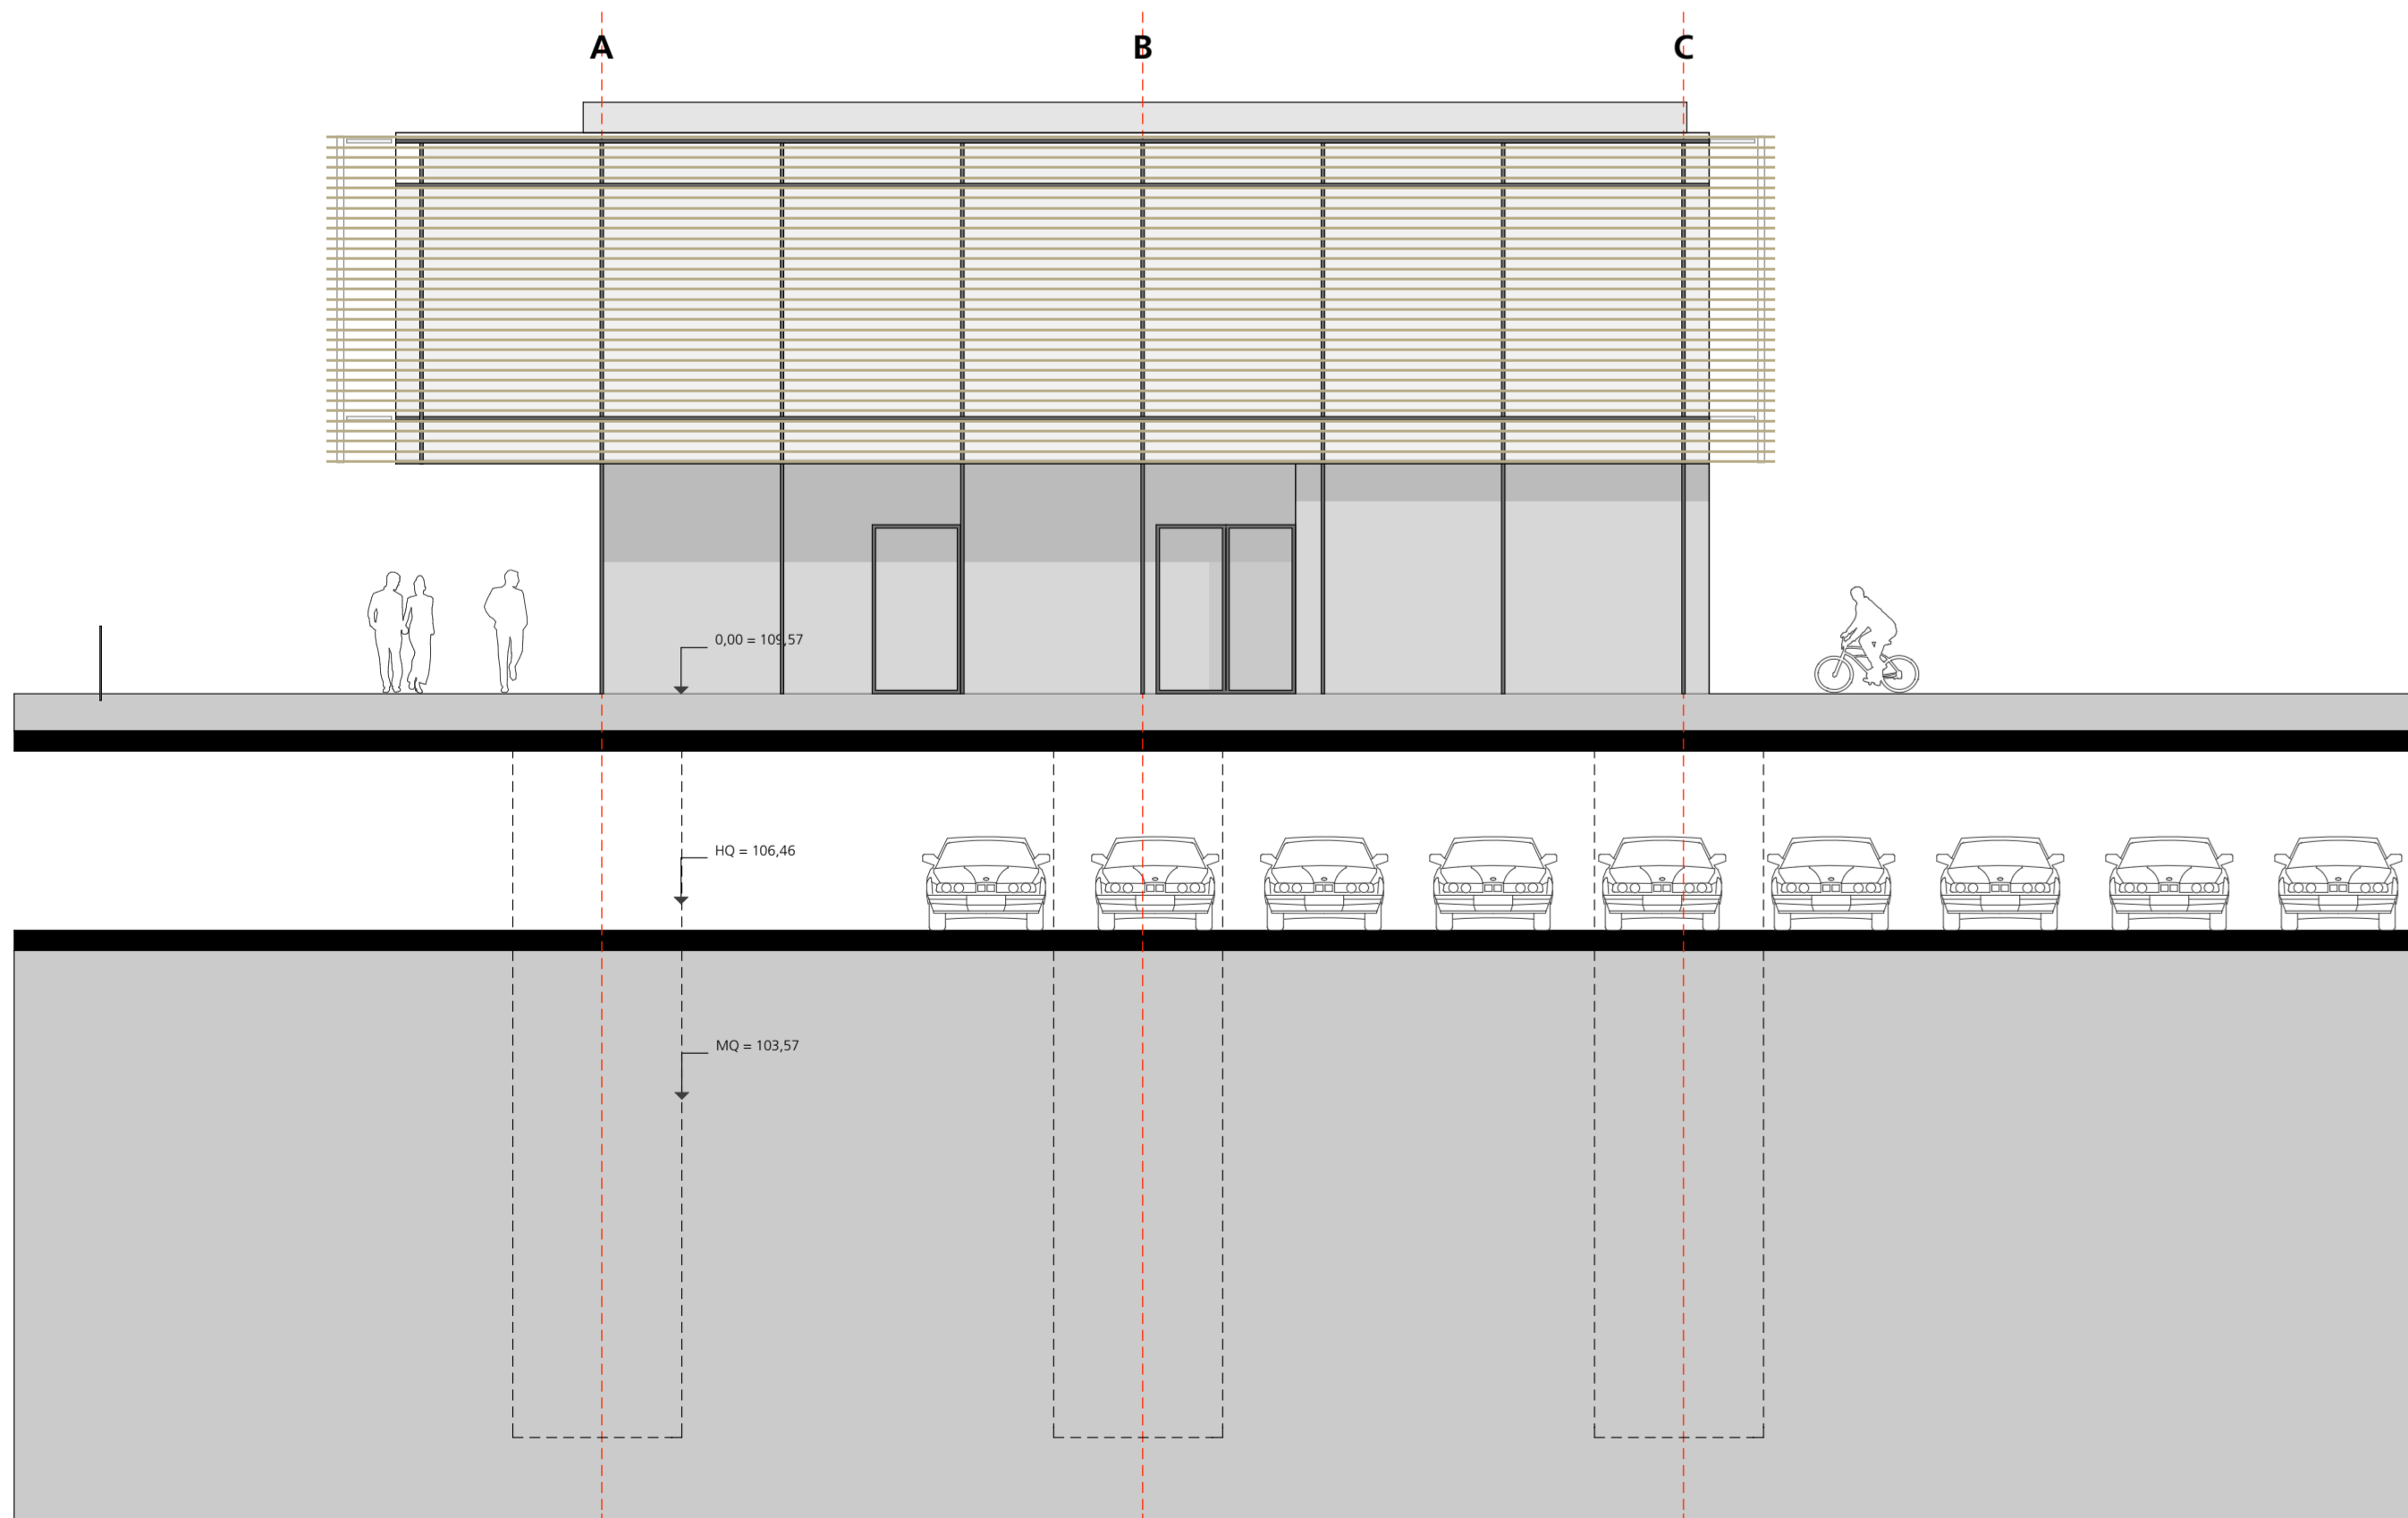

Ansicht Südost Neue Mitte

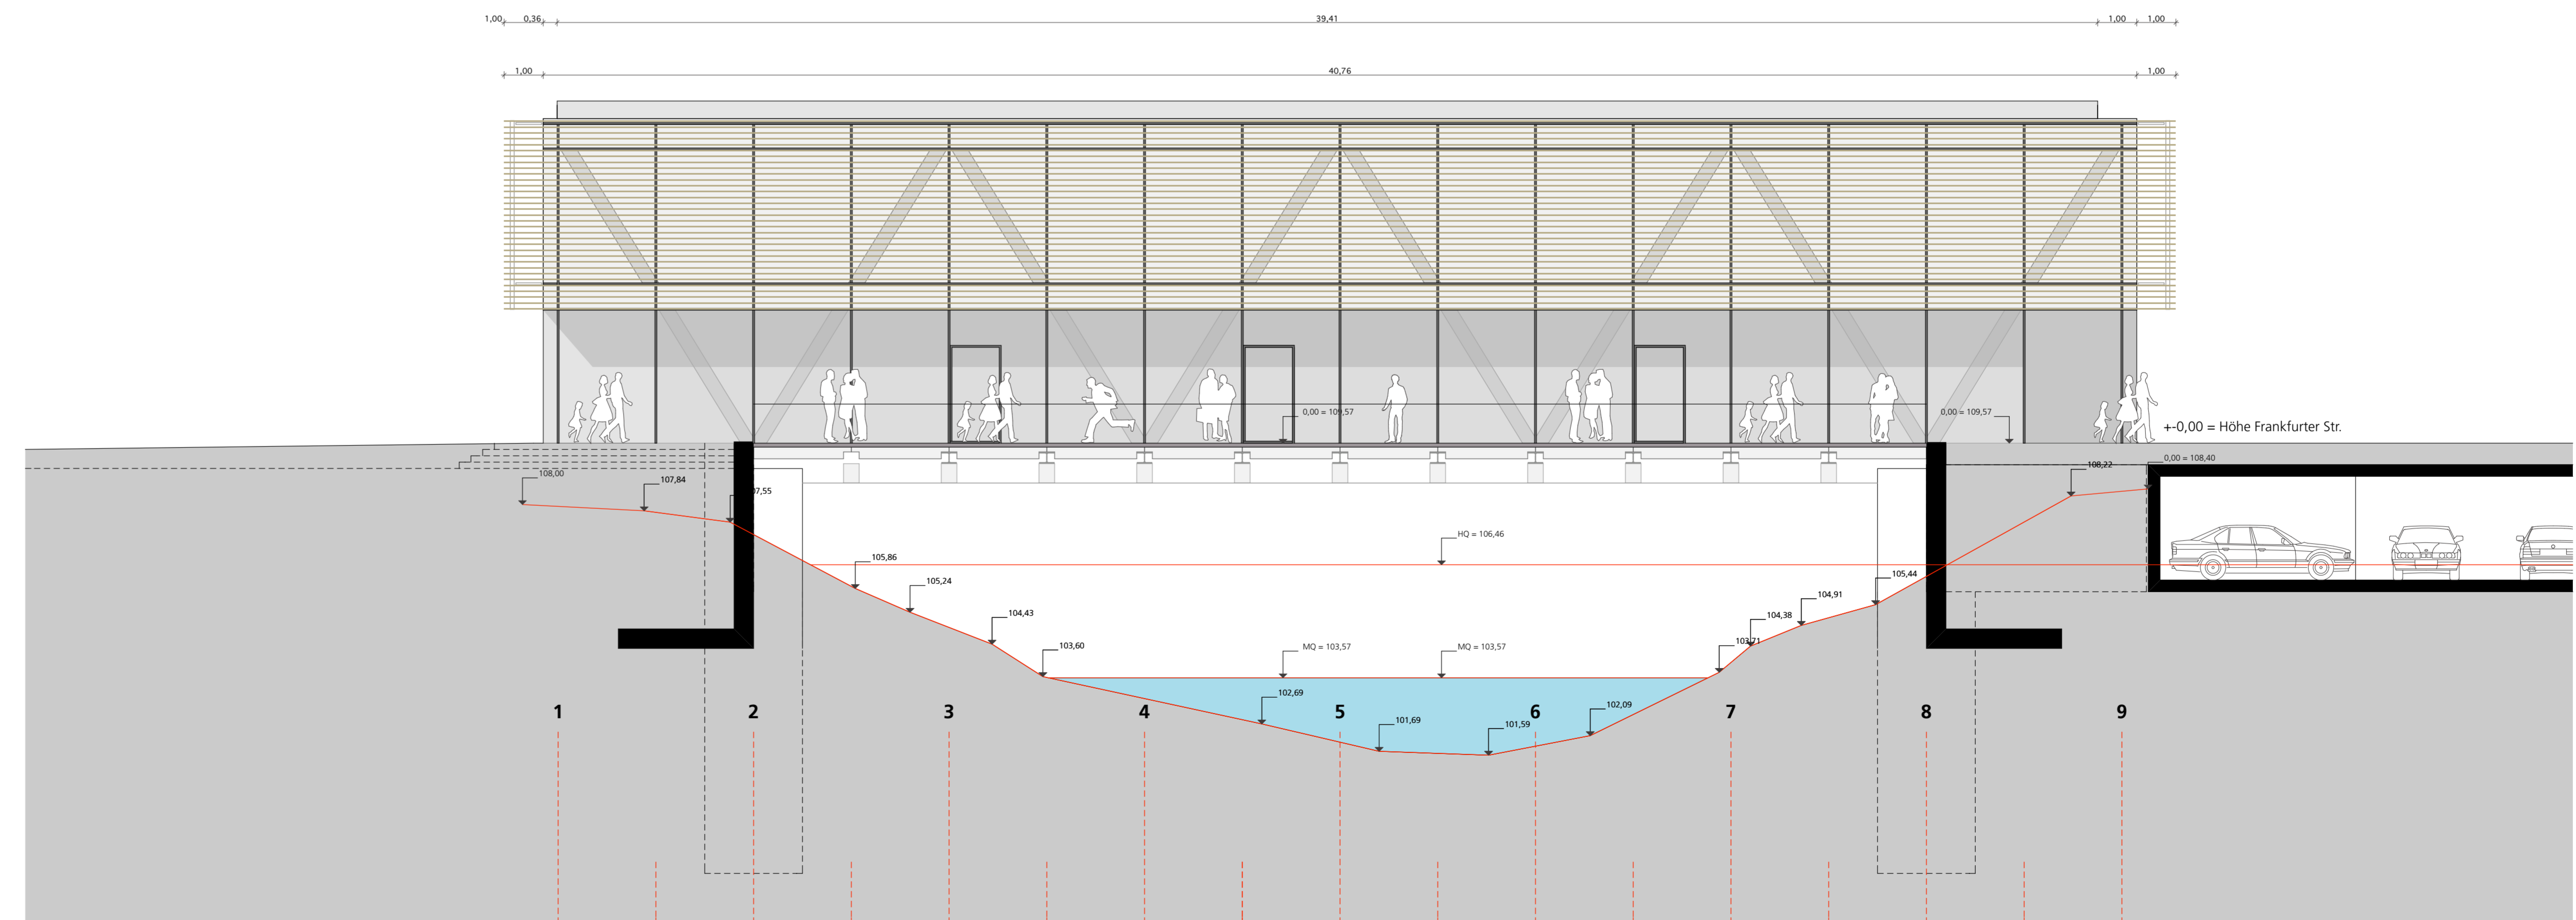

Ansicht Südwest